




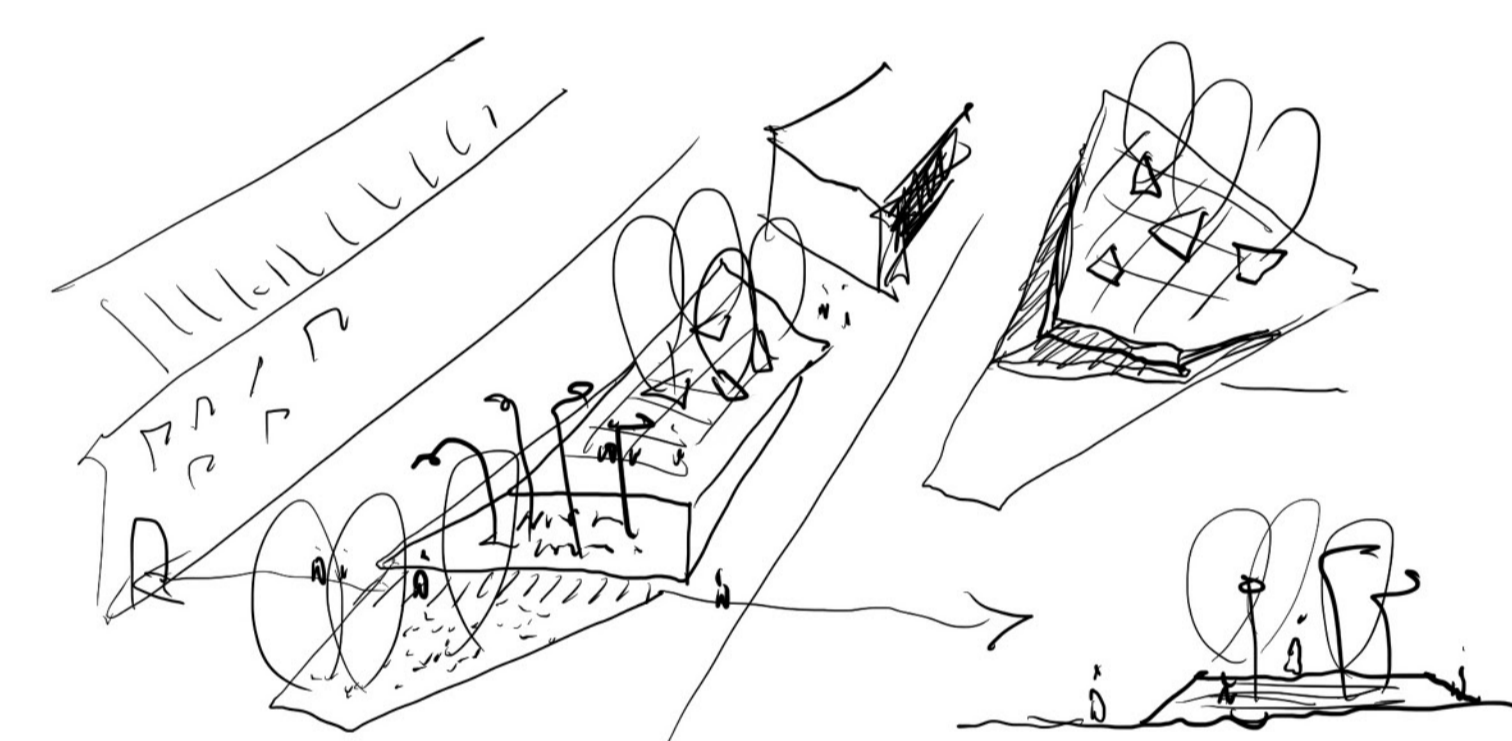

SCALA 1:2000

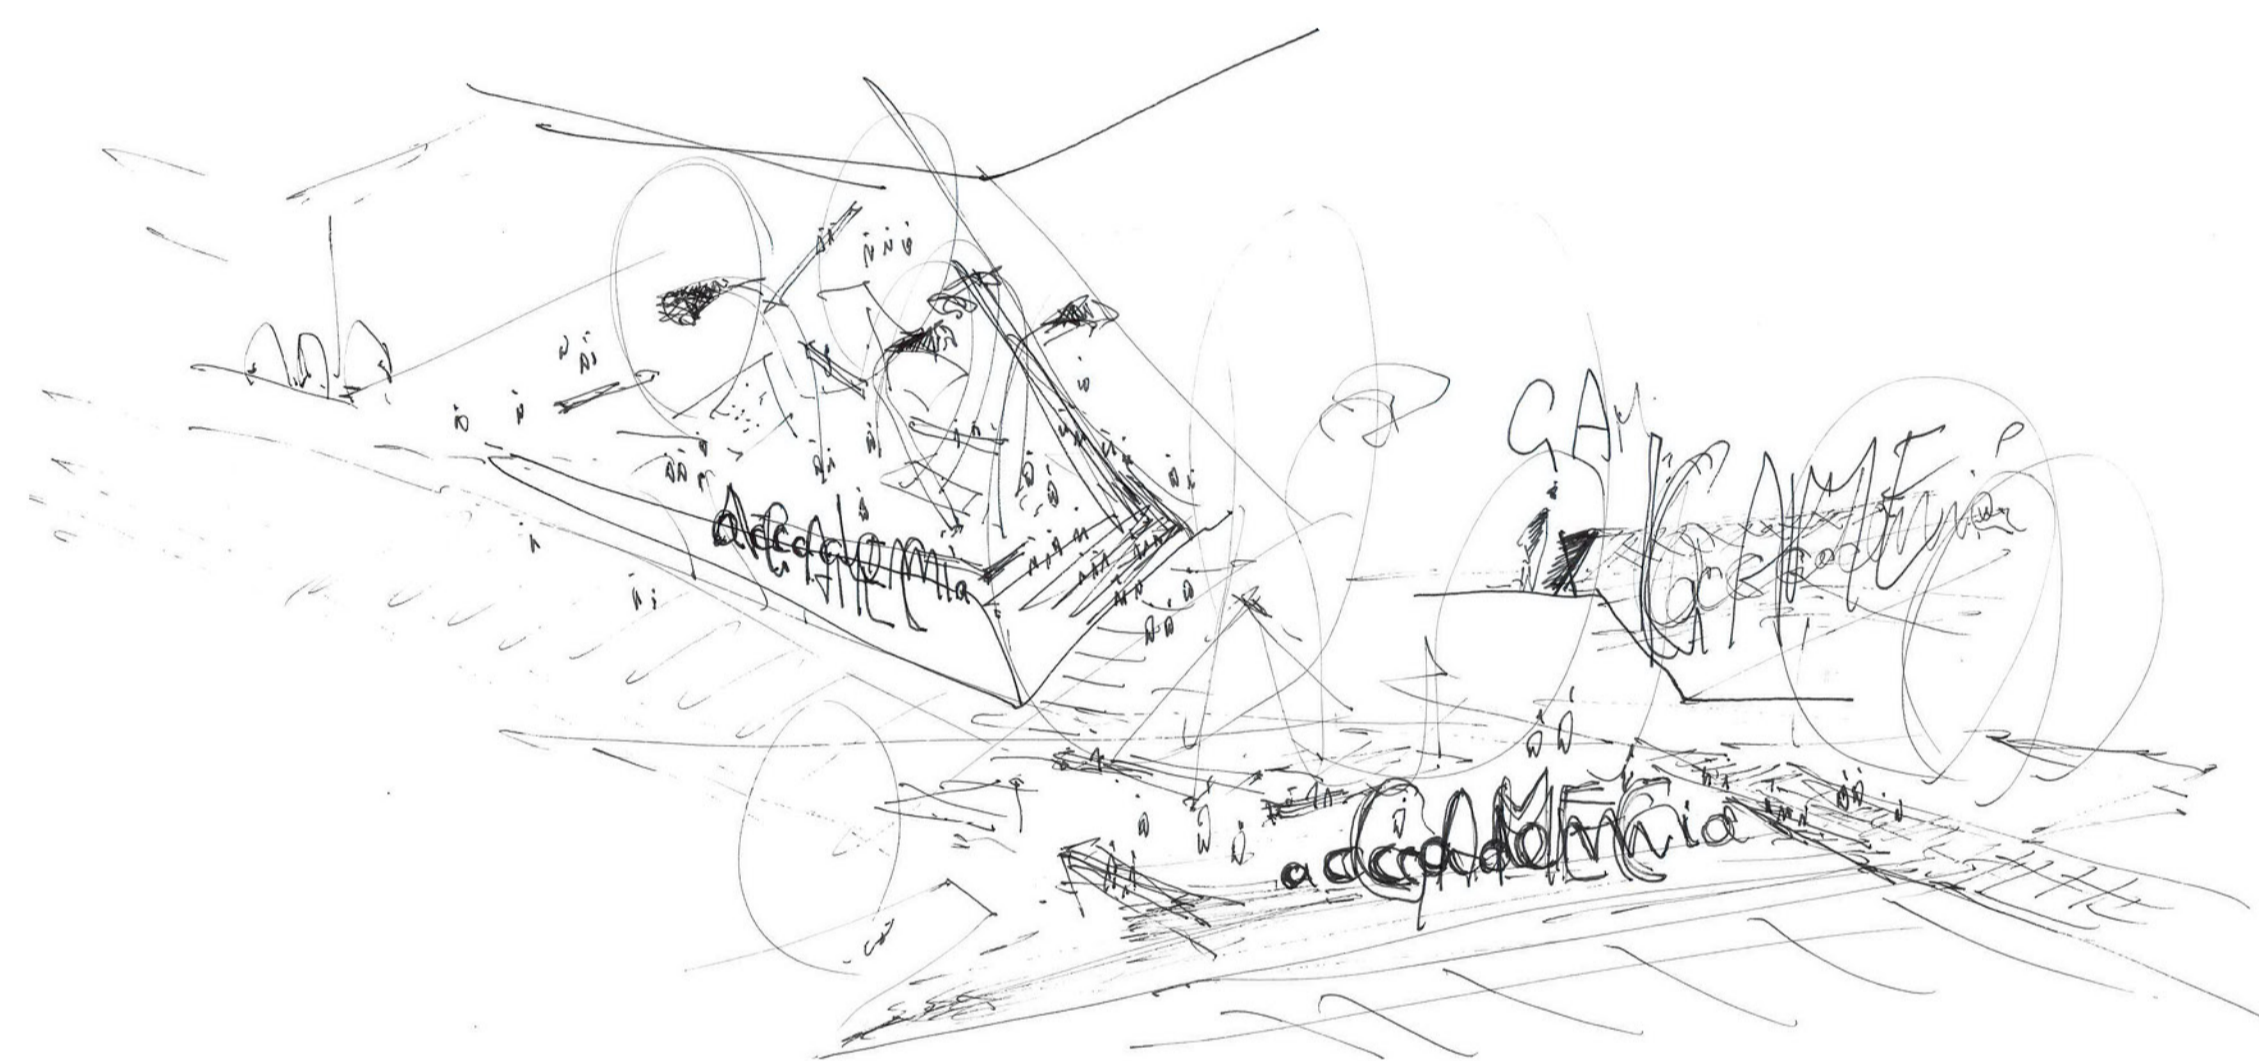

PLANIMETRIA GENERALE_SCALA 1:500

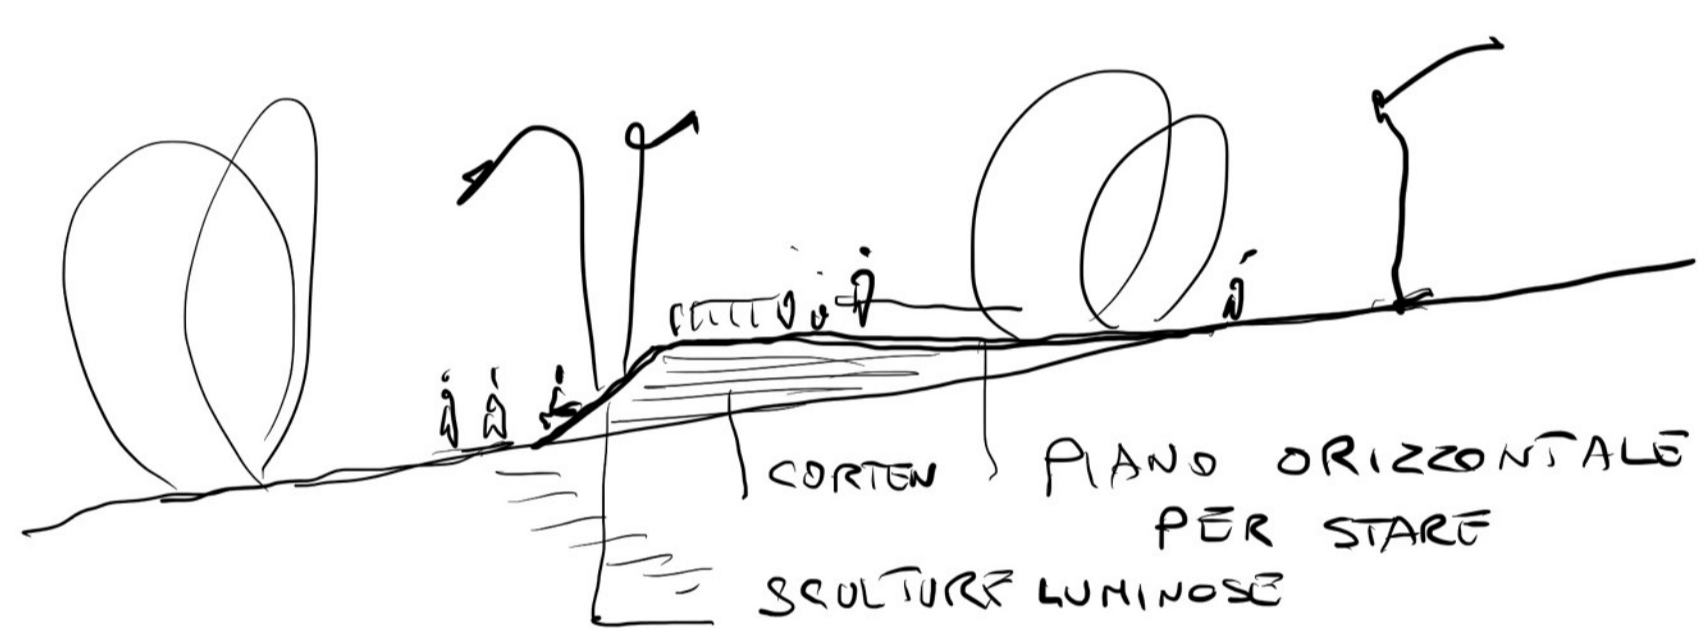

PROFILO AMBIENTALE A_SCALA 1:500

