




CONNESSIONI URBANE PEDONALI E CICLABILI

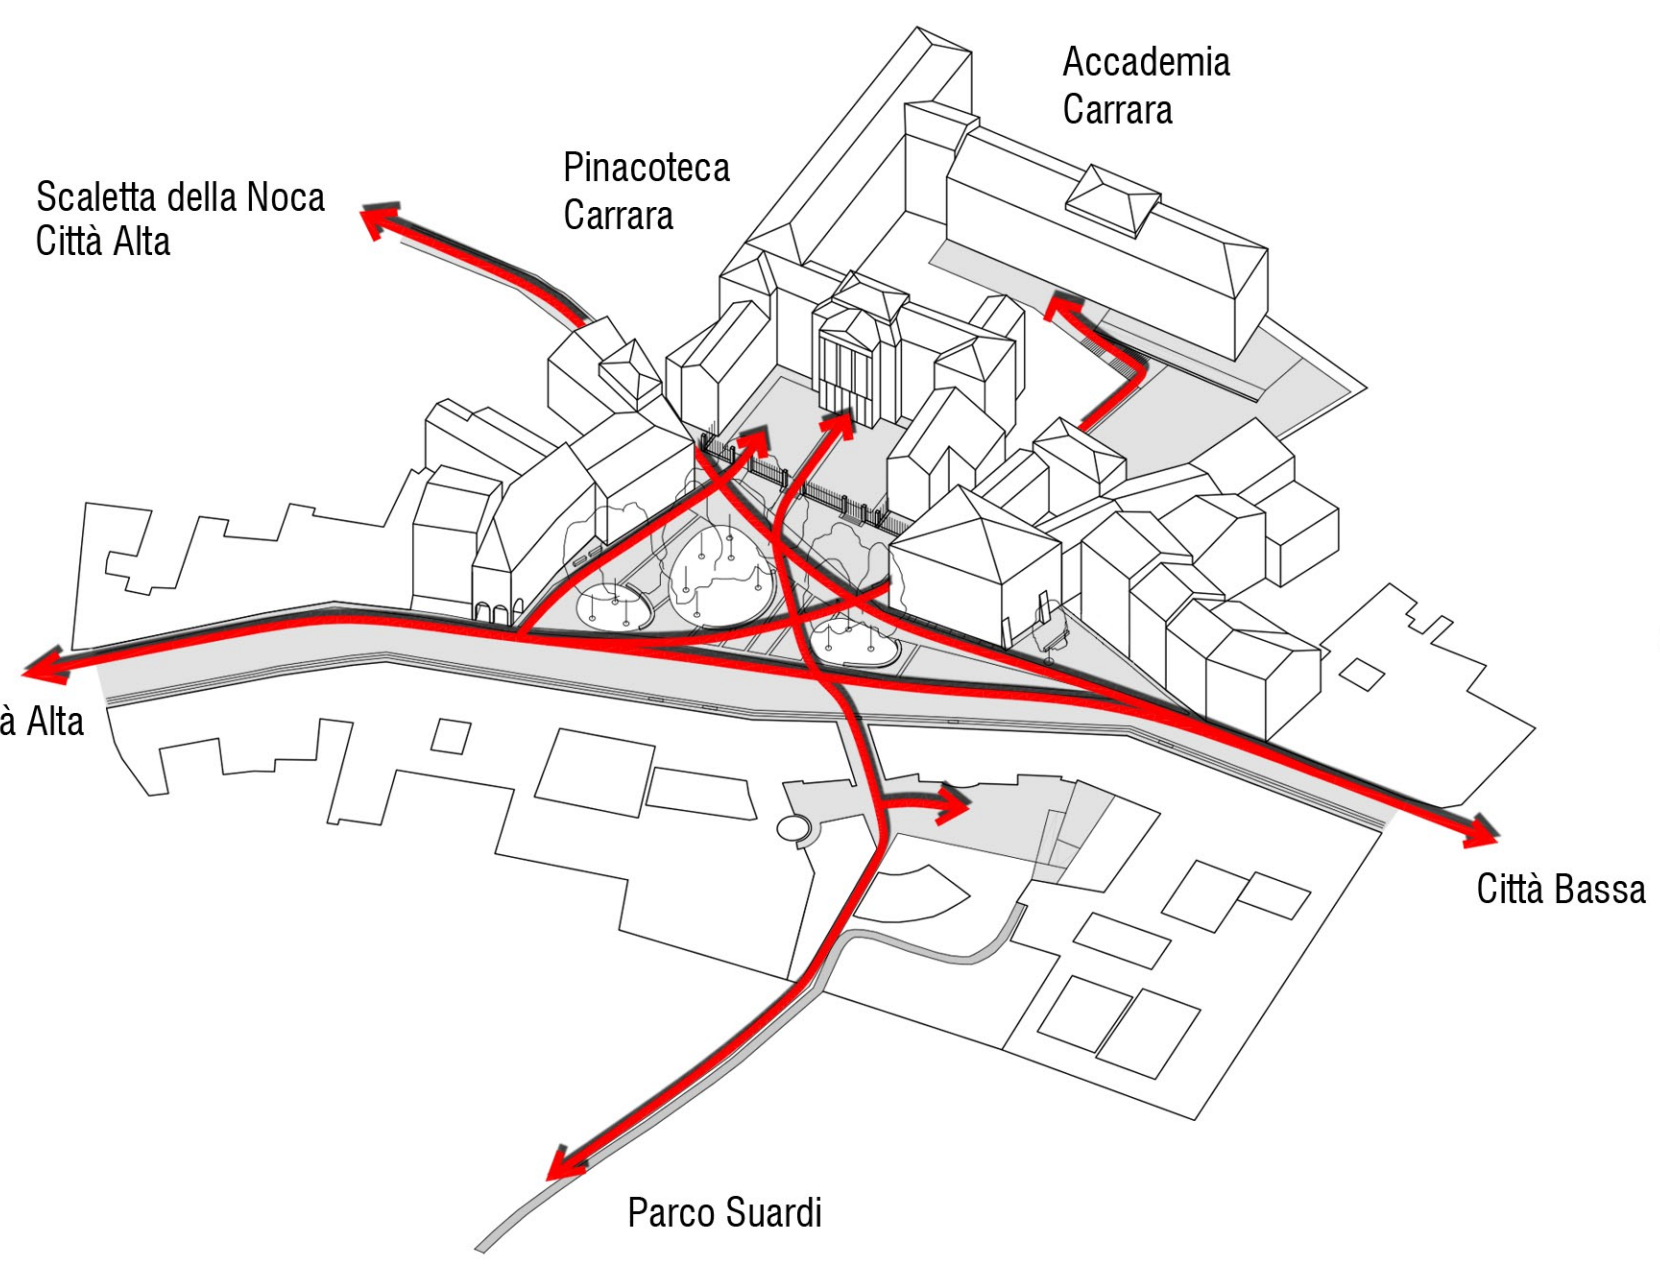


SPAZI E FUNZIONI DELLA NUOVA PIAZZA

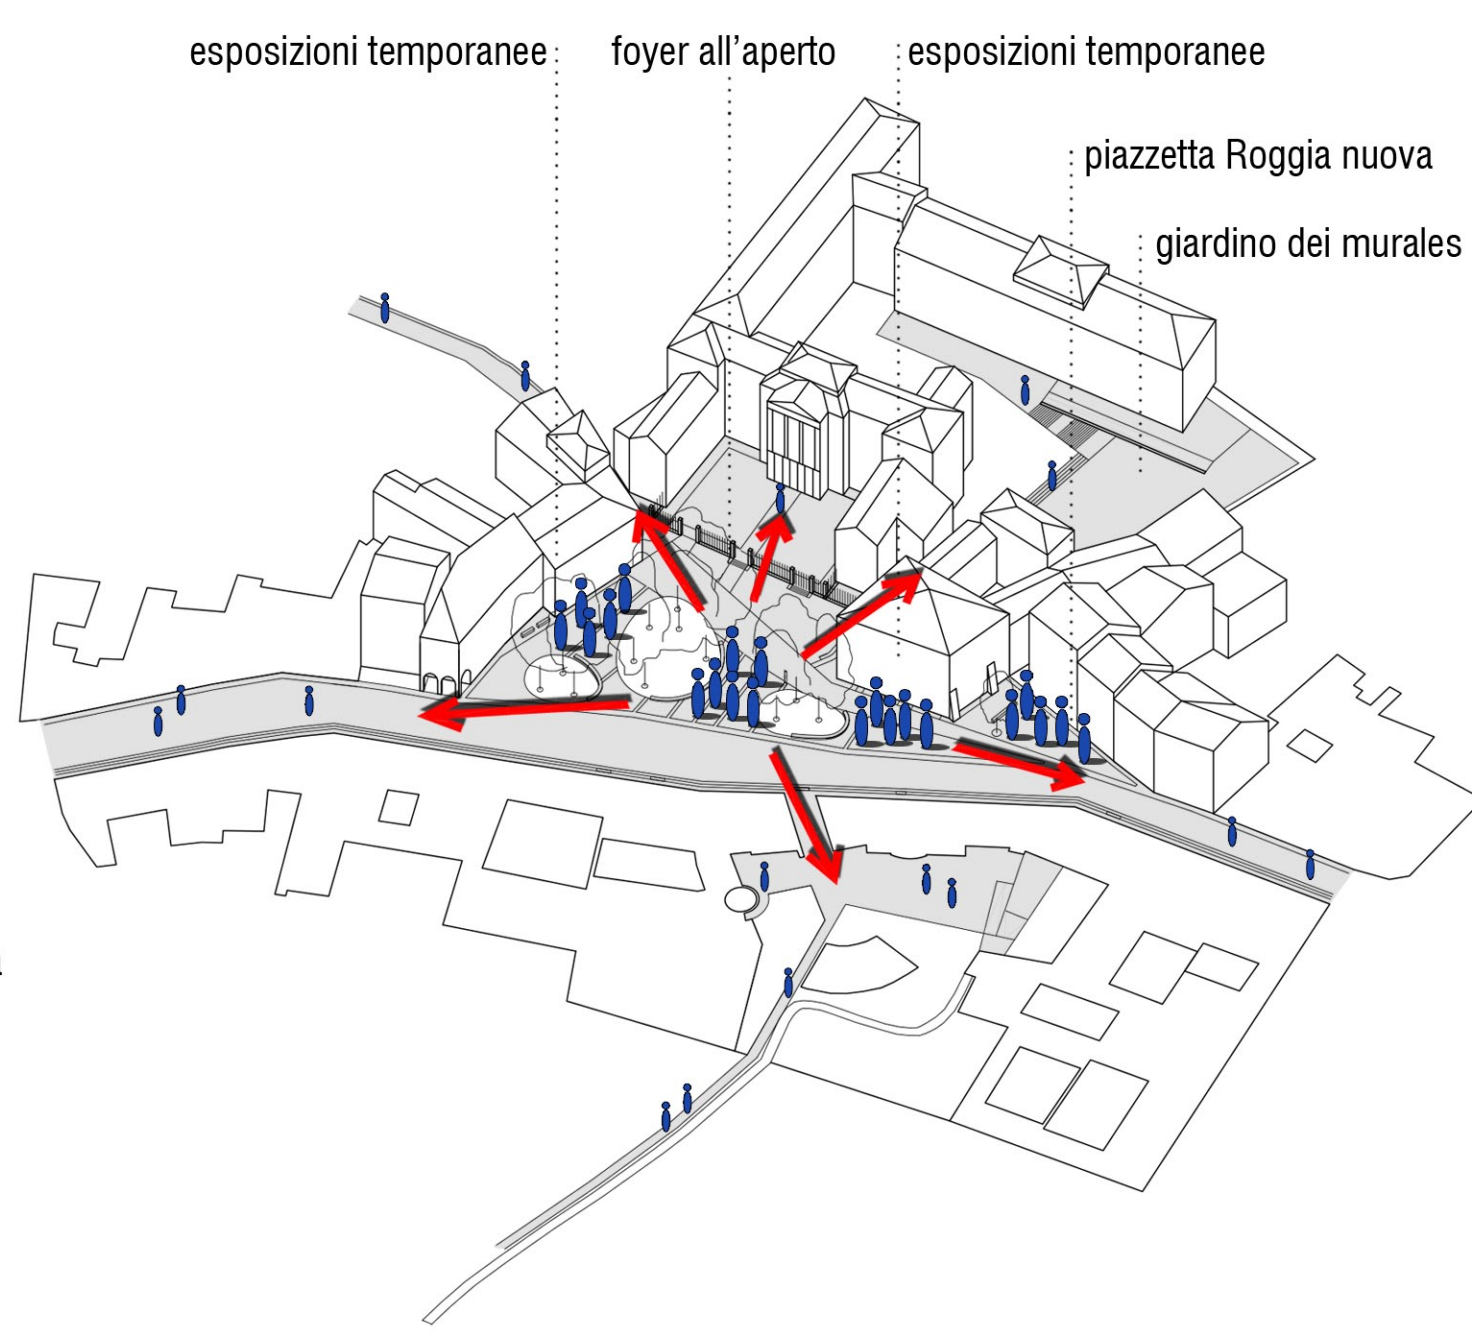

IL VERDE: VALORIZZAZIONE DELLE ALBERATURE ESISTENTI E NUOVI IMPIANTI PER GARANTIRE IL COMFORT TERMICO DEGLI SPAZI DI AGGREGAZIONE

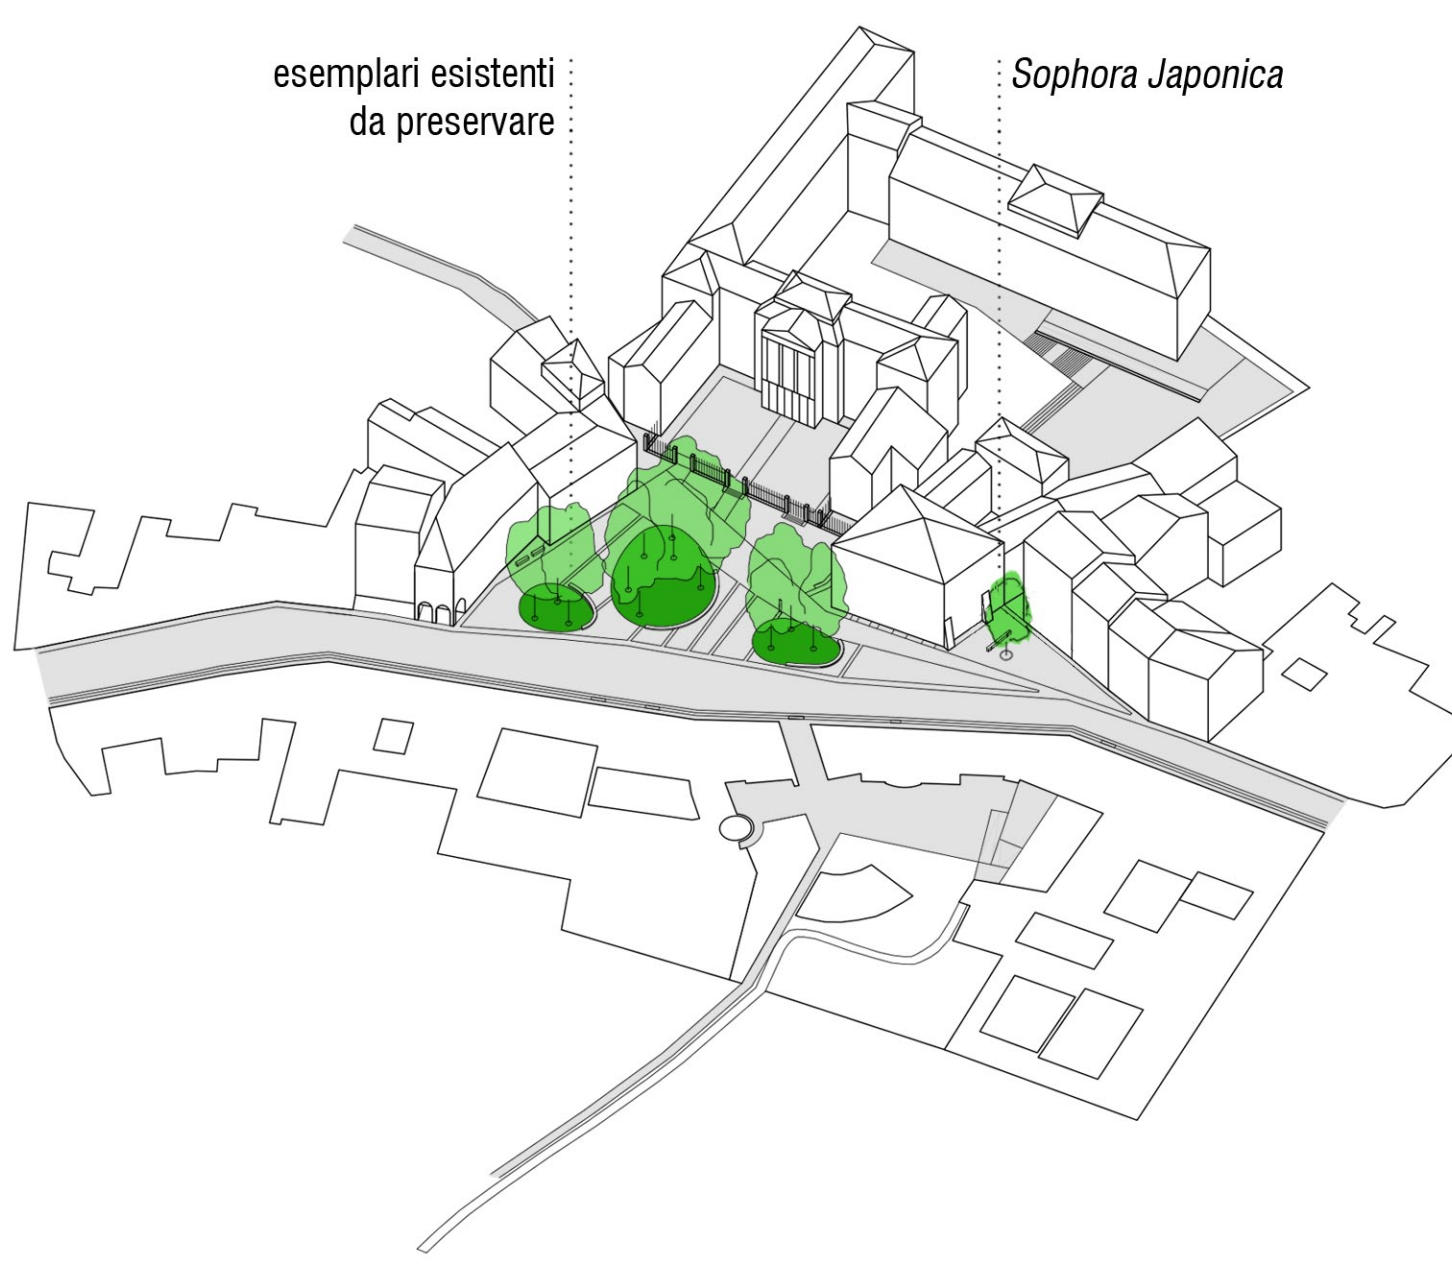


LE SUPERFICI: VALORIZZAZIONE DEL SELCIATO STORICO IN CIOTTOLI E NUOVO RETICOLO IN LASTRE DI PIETRA SUI TRACCIATI ANTICHI E LUNGO LE PRINCIPALI DIRETTRICI CICLOPEDONALI

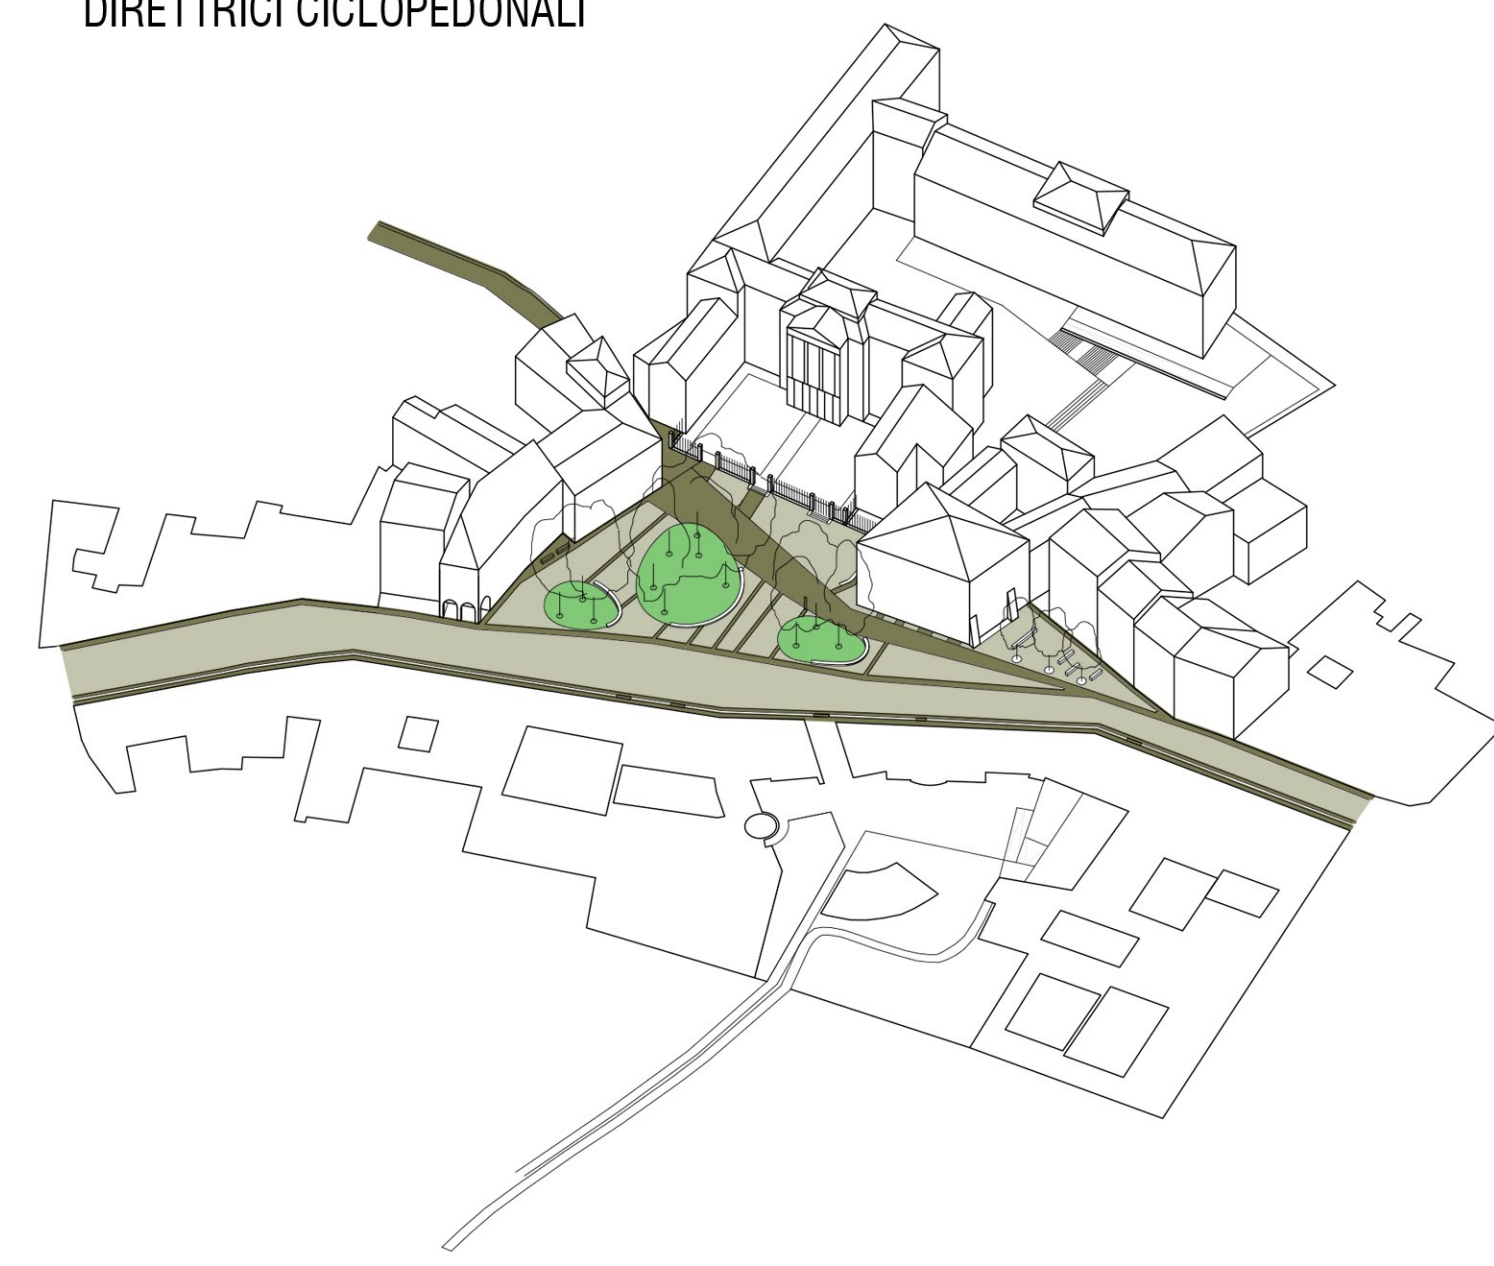

CONCEPT

Catasto lombardo-veneto 1853

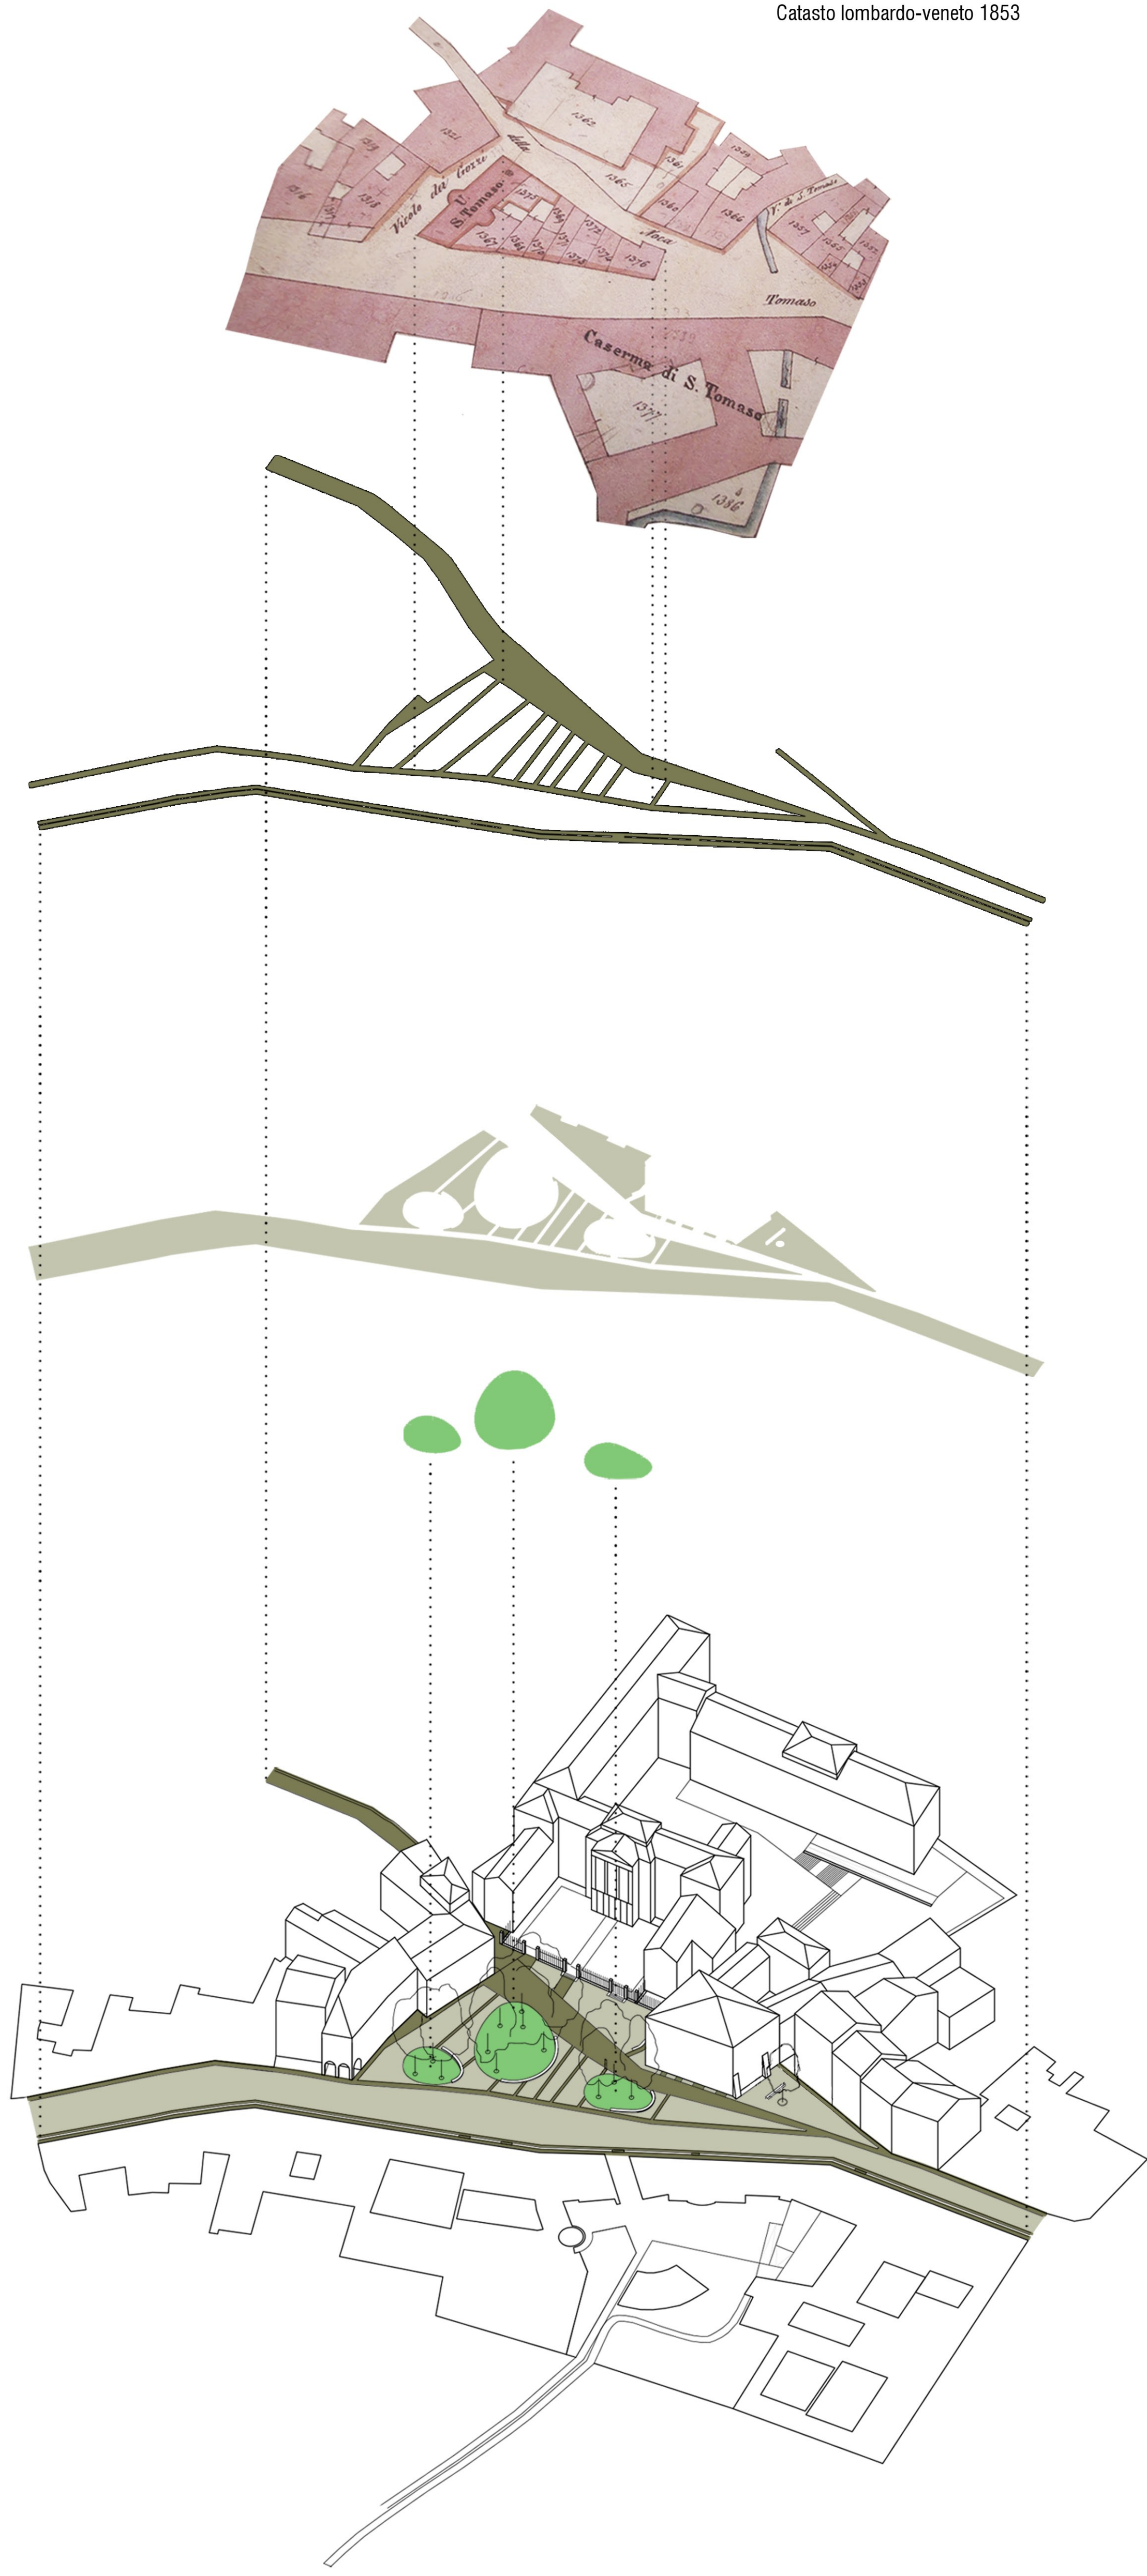

PLANIMETRIA \_ SCALA 1:500

