



4. SEDUTA RETTILINEA_ SCALA 1:50

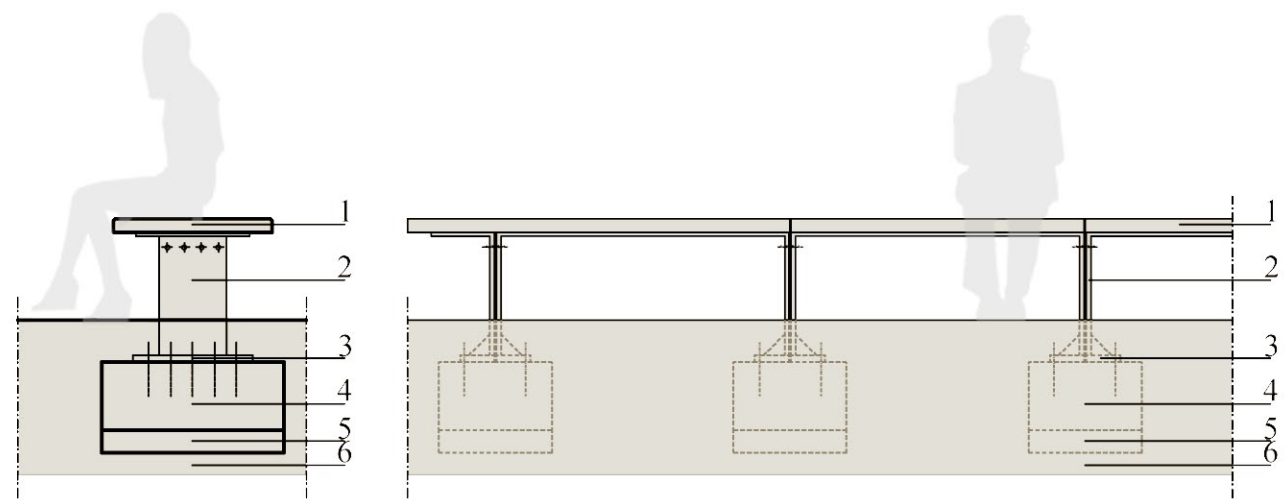


- 1. Seduta in pietra
- 2. Sostegni in acciaio corten
- 3. Piastra di ancoraggio dei sostegni alla fondazione
- 4. Fondazione in c.a.
- 5. Sottofondo fondazione in cls magro
- 6. Terreno

5. SEDUTA CURVILINEA_ SCALA 1:50

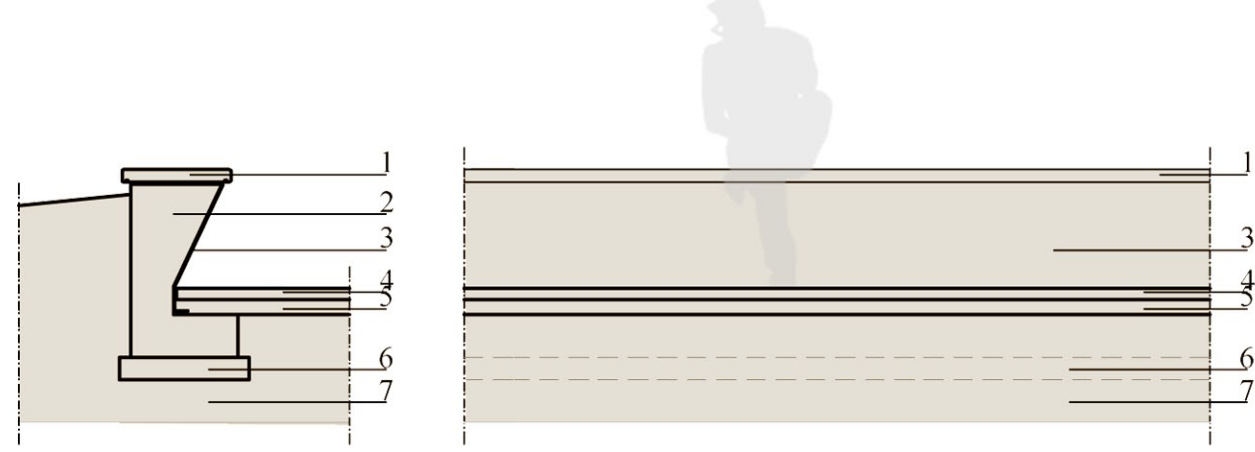

- 1. Seduta in pietra
- 2. Struttura in c.a.
- 3. Rivestimento in acciaio corten
- 4. Pavimentazione
- 5. Sottofondo pavimentazione
- 6. Sottofondo fondazione in cls magro
- 7. Terreno

6. TOTEM INFORMATIVO_ SCALA 1:50

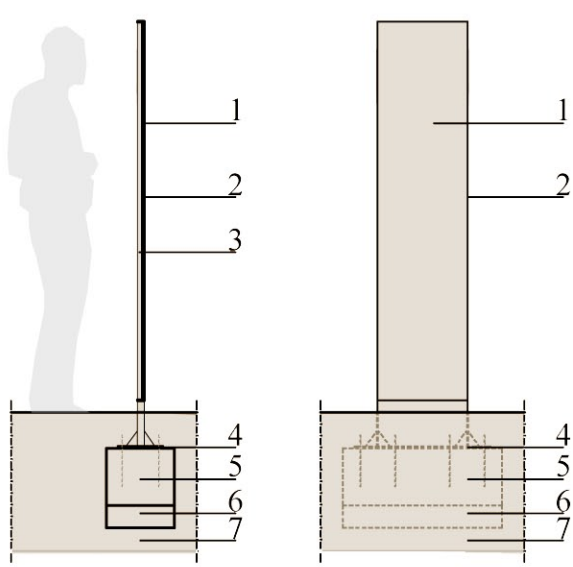


- 1. Pannello informativo
- 2. Lamiera a sostegno del pannello informativo
- 3. Montante in acciaio corten
- 4. Piastra di ancoraggio alla fondazione
- 5. Fondazione in c.a.
- 6. Sottofondo fondazione in cls magro
- 7. Terreno



PLANIMETRIA_ SCALA 1:200

1. SELCIATO STORICO ESISTENTE IN ACCIOTTOLATO 2. NUOVA PAVIMENTAZIONE IN LASTRE DI PIETRA 3. MONUMENTO A GIACOMO CARRARA 4. SEDUTA RETTILINEA 5. SEDUTA CURVILINEA 6. TOTEM INFORMATIVO

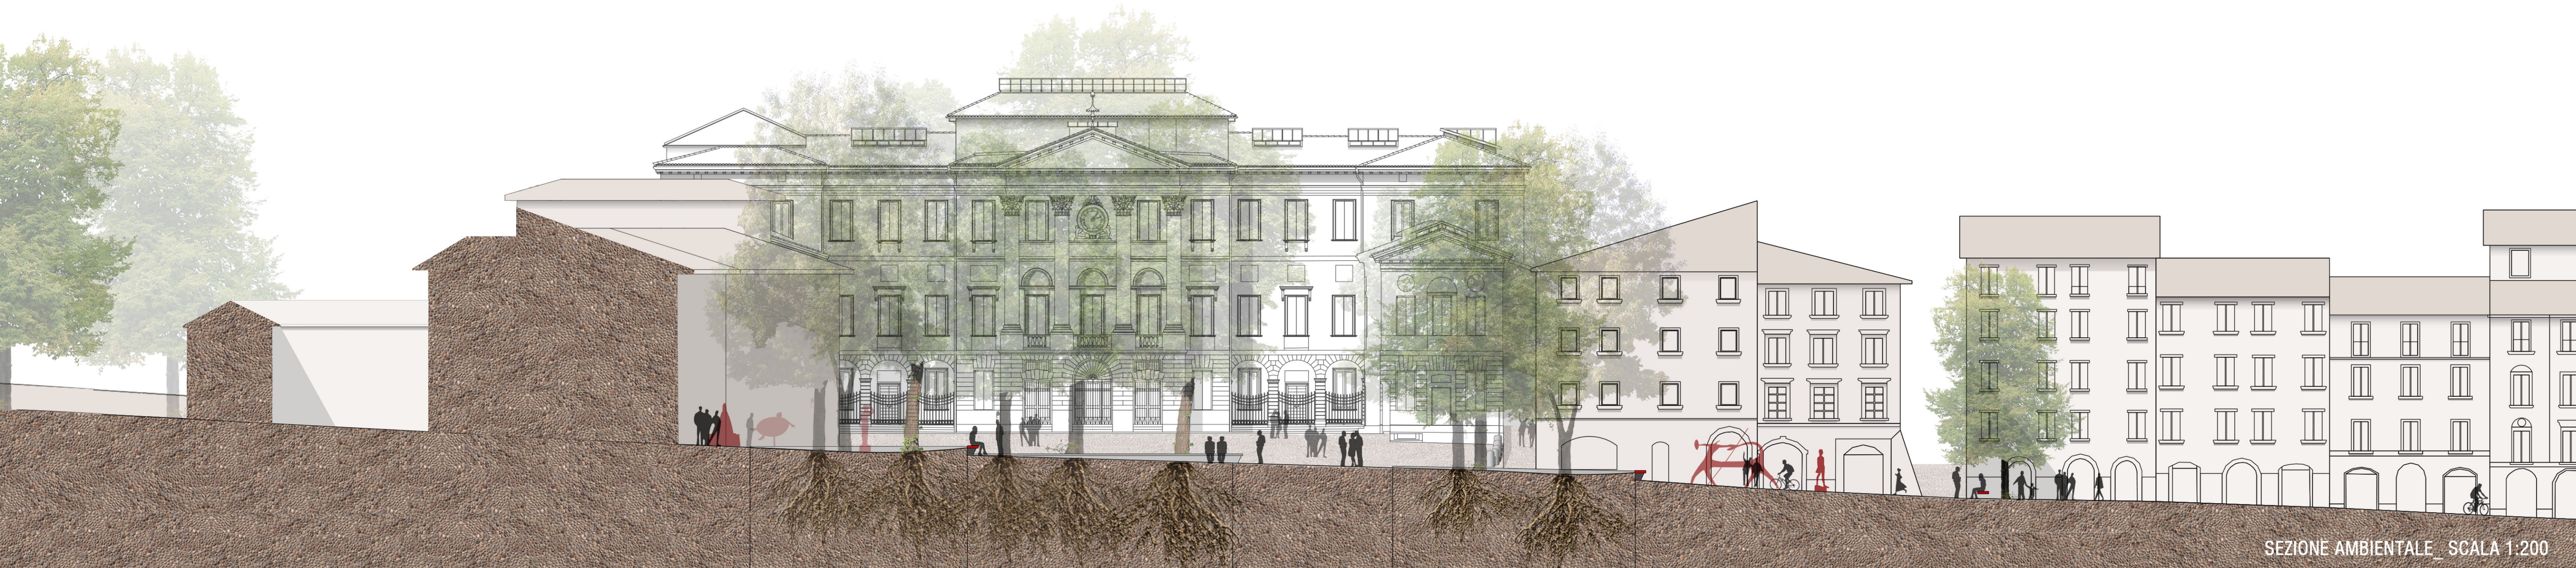

SEZIONE AMBIENTALE_ SCALA 1:200